


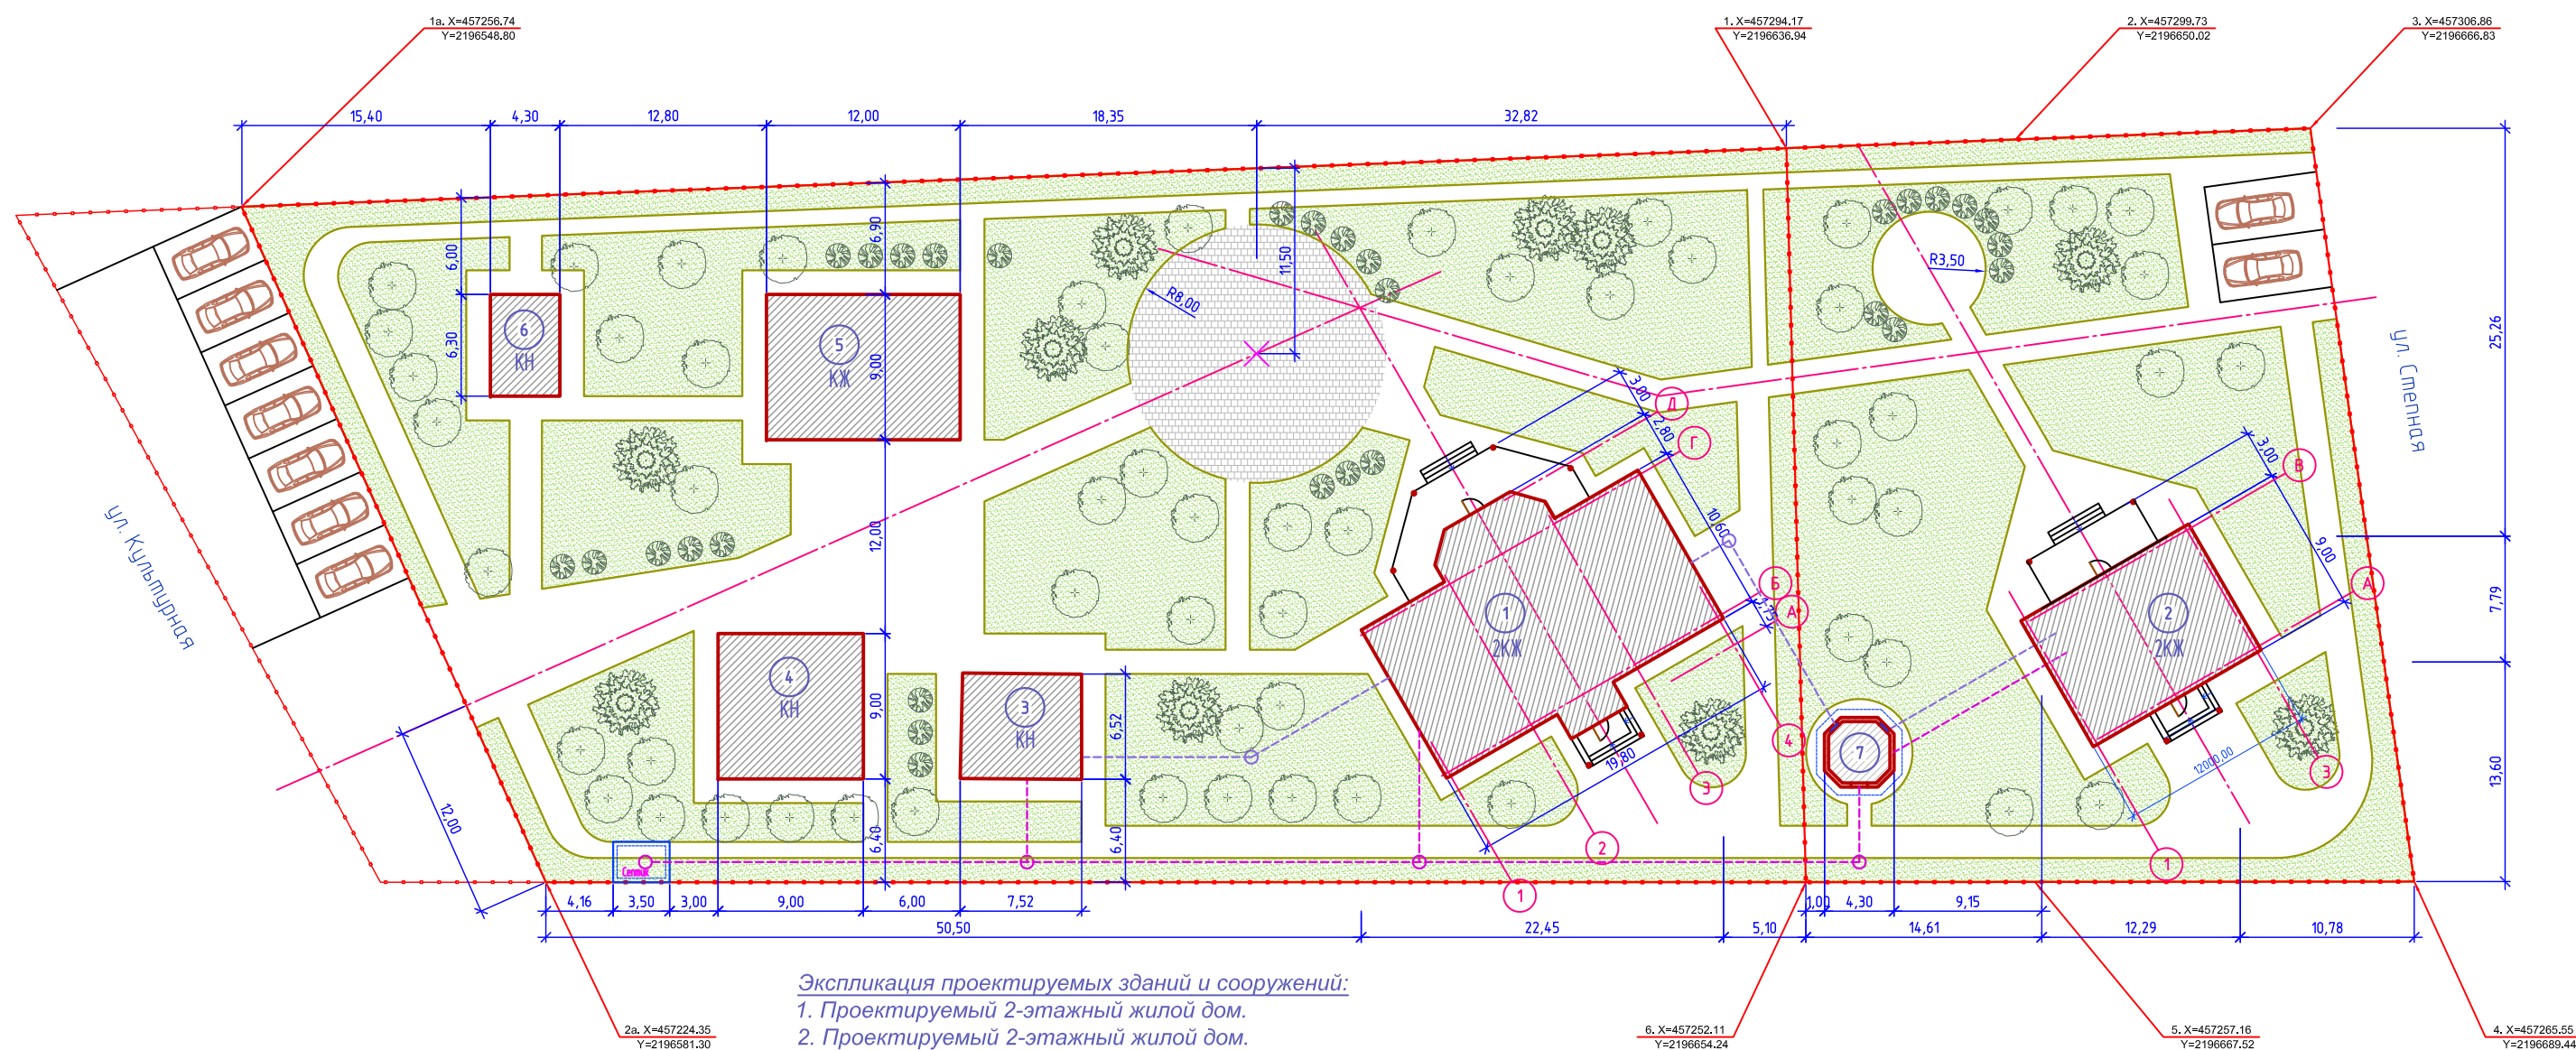

1. Проектируемый 2-этажный жилой дом.
2. Проектируемый 2-этажный жилой дом.
3. Проектируемая мастерская.
4. Проектируемые мастерские.
5. Проектируемый гостевой дом.
6. Проектируемая кухня.
7. Проектируемый хозблок (котельная, водоподготовка)